


WE01断面

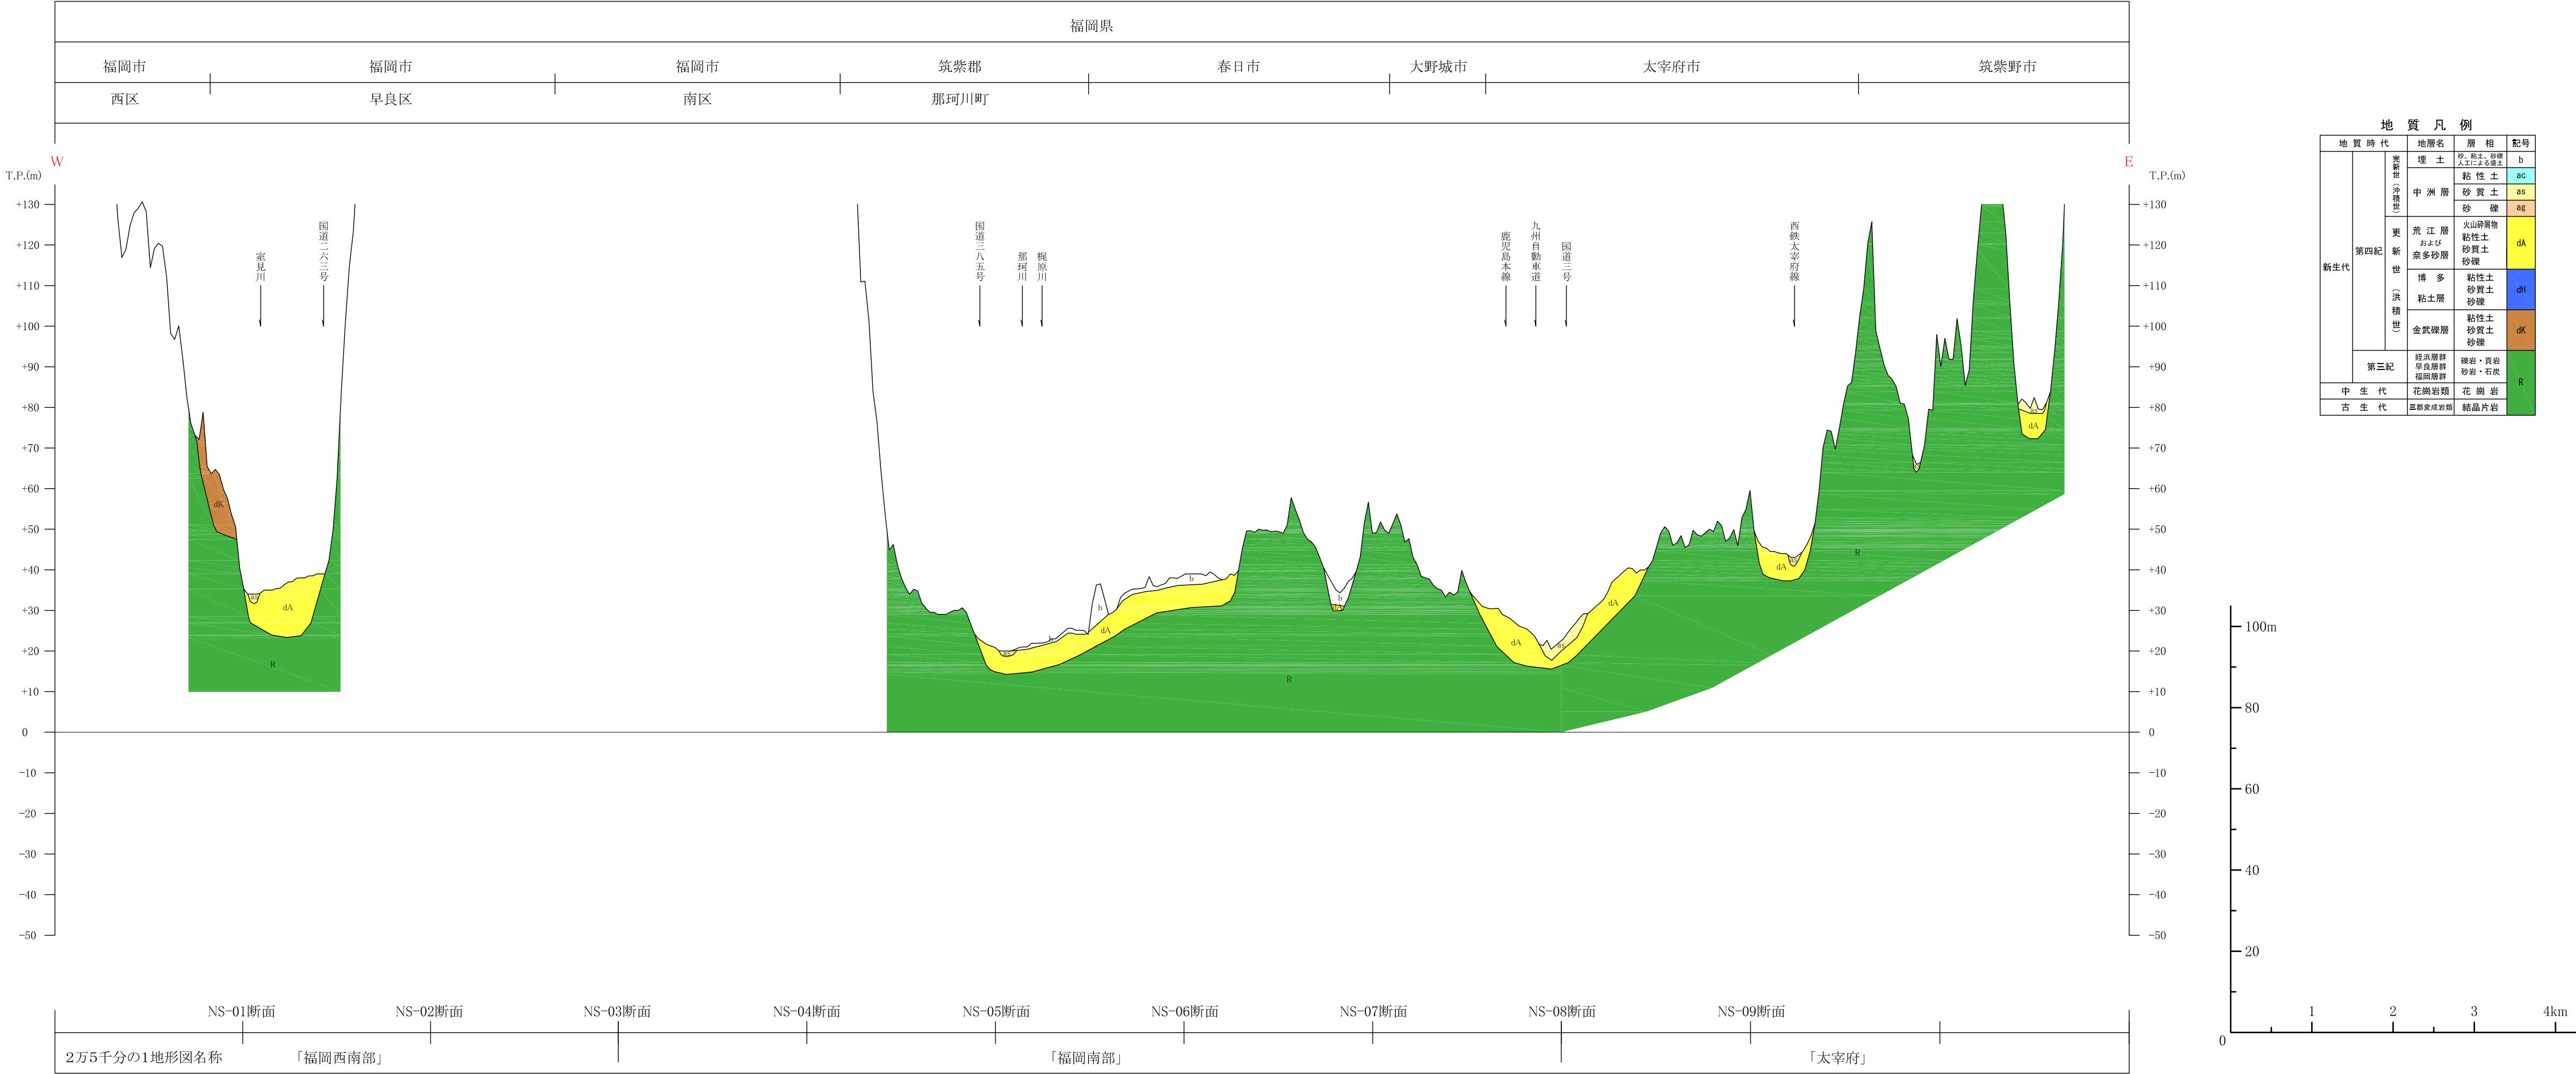

WE01断面